


SPAZIO
PRIVATO
100%SPAZIO
PUBBLICO
0%LOTTO
ESISTENTESPAZIO
PRIVATO
25%SPAZIO
PUBBLICO
75%

IN PROGETTO

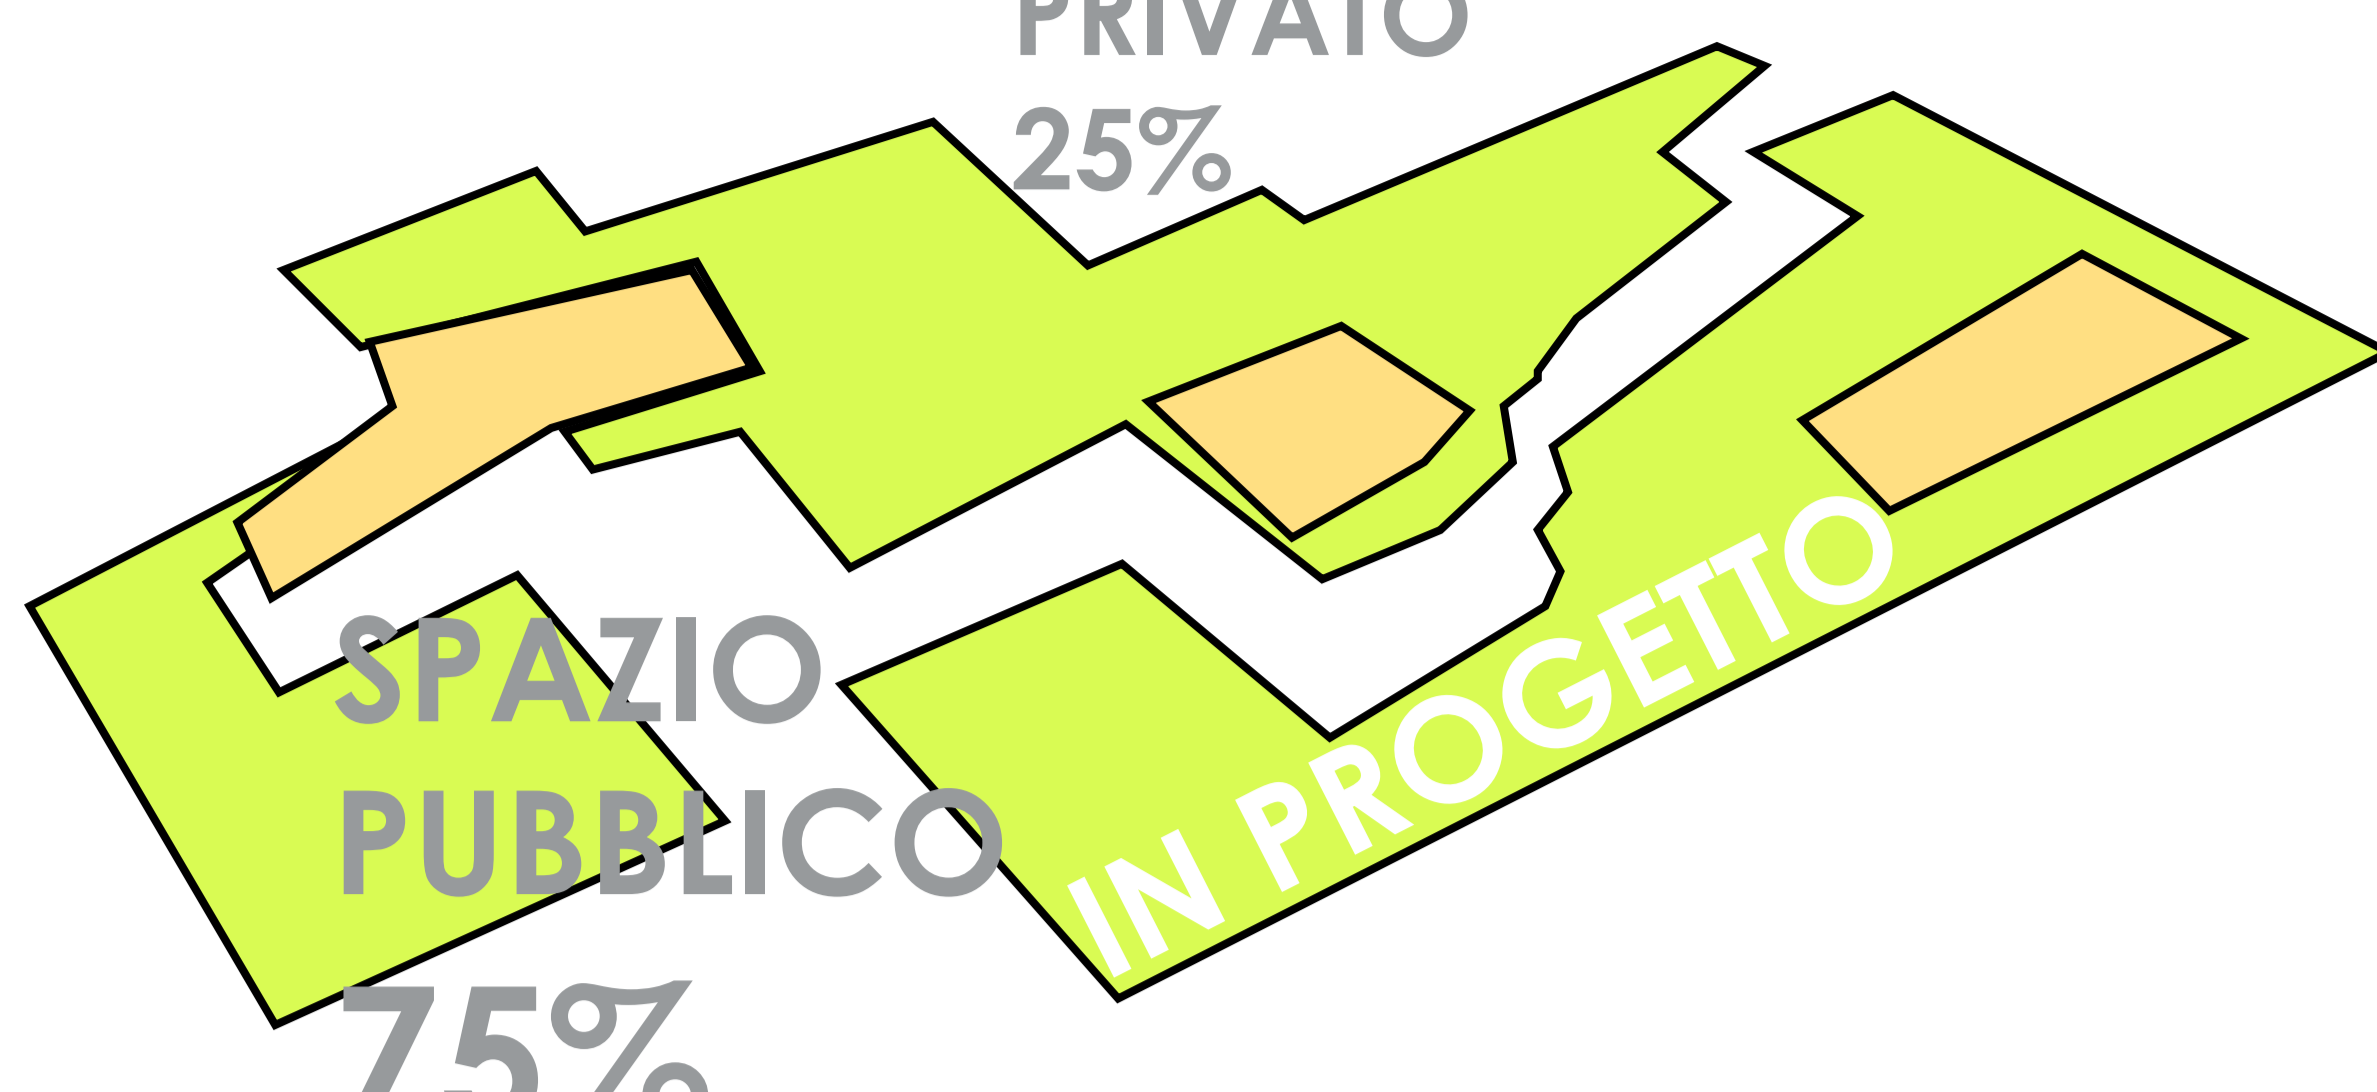

elementi suggeriti di continuità con
le trame del tessuto esistente.

rispettare la compresenza di parti eterogenee,
di eccezioni e di normalità, di stratificazioni incoerenti,
di ricostruzioni e di modificazioni, eppure,
nello stesso tempo essere in grado di intervenire
spostando l'attenzione dall'oggetto al contesto,
si dimostra un modo per ridare senso all'immagine della città,
adattandosi ai suoi cambiamenti.

è questa la condizione essenziale perché lo spazio urbano,
inevitabilmente trasformato dal progetto,
mantenga la capacità di tramandare nel tempo
la propria storia e i propri significati.

